
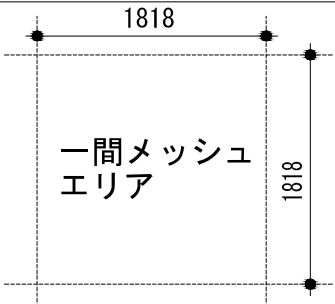
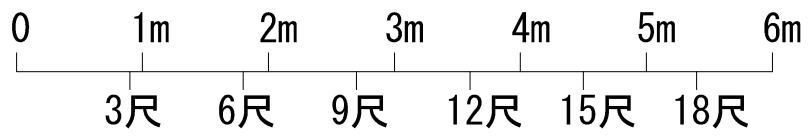


1 吊物バトン [100 kg]

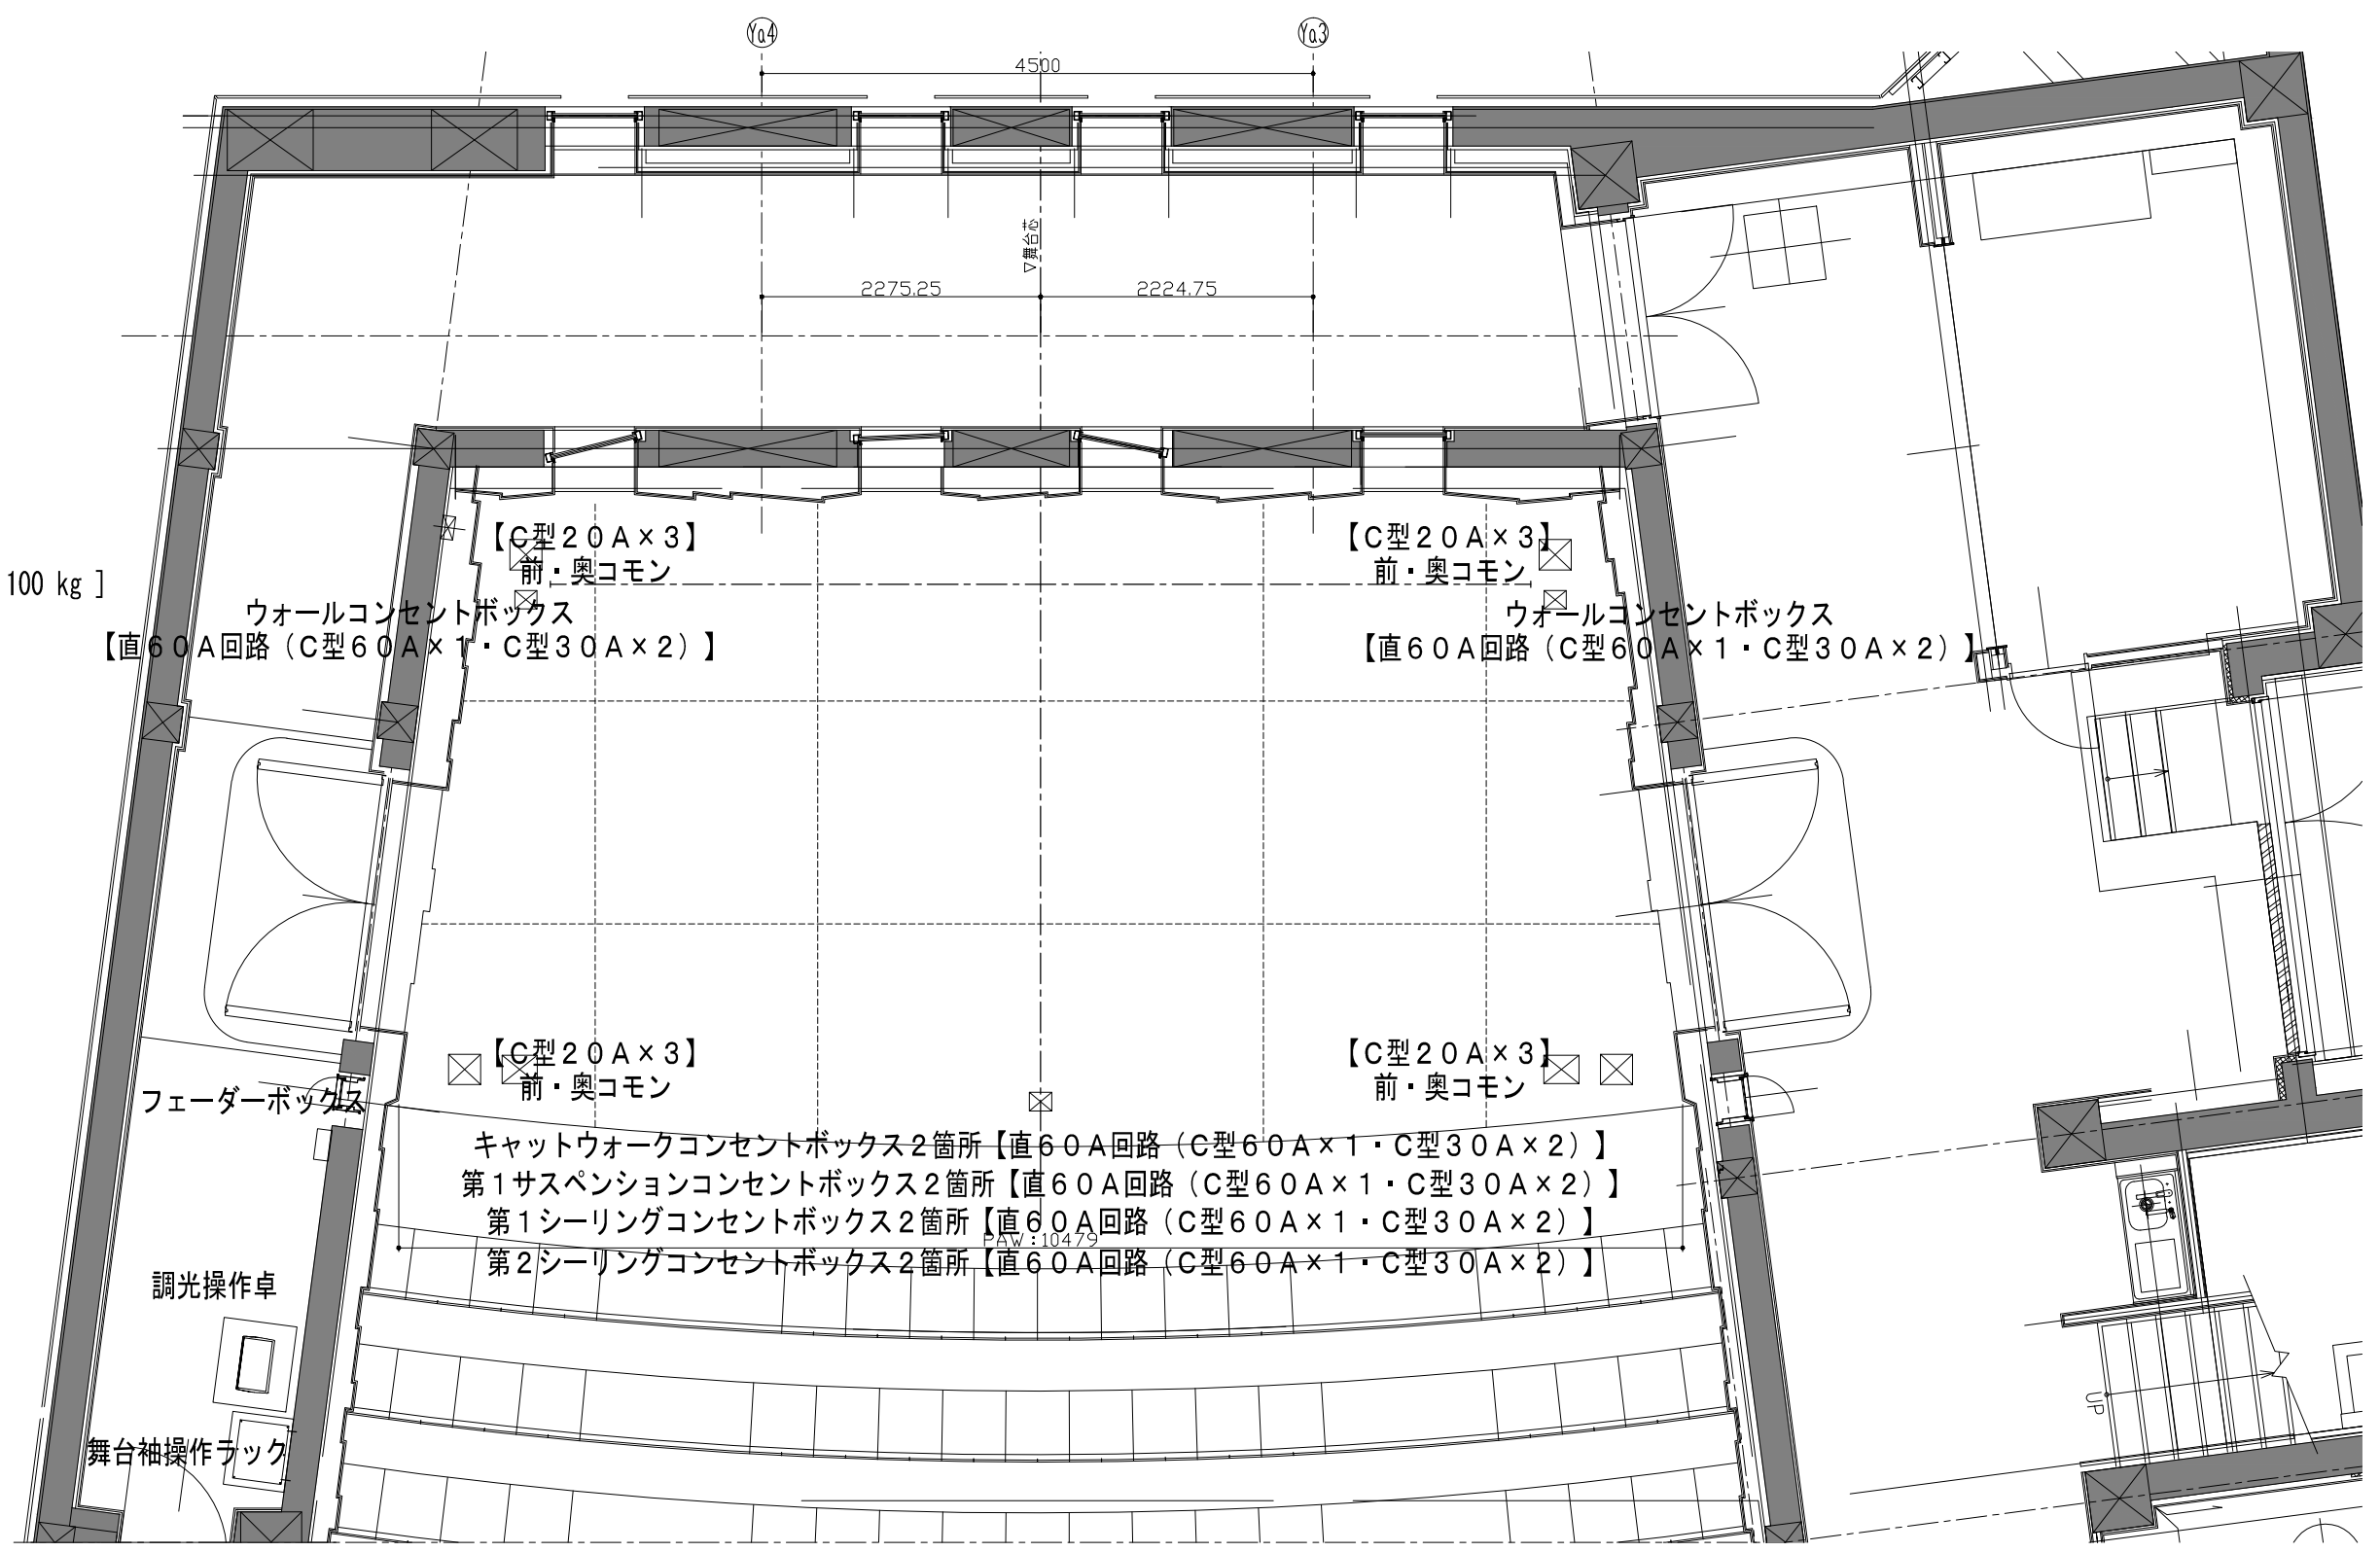

舞台 間口 10m479 (約 5間5尺)
 高さ 5m800 (約 3間1尺)
 (キャットウォーク高さ)
 奥行 5m245 (約 2間5尺)

飯山市文化交流館なちゅら
 小ホール

舞台平面図 (照明) S = 1/60 (A3)

2015年12月現在