
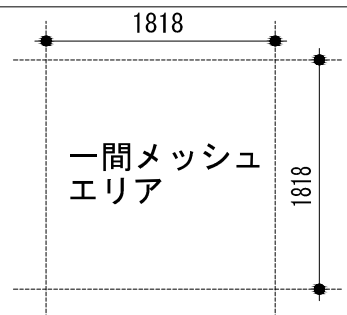
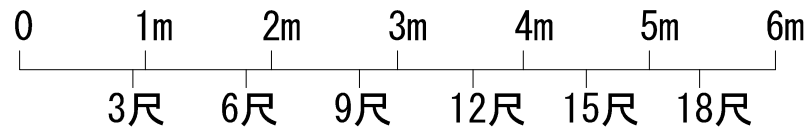


- ミキサーワゴン
- デジタルミキシングコンソール  
MD/CDデッキ、SS/CD-Rデッキ
- 下手袖音響機器架  
入出力パッチベイユニット、操作パネル  
ワイヤレスチューナー、マイクアンプ  
開演シグナル音源ユニット、  
2chパワーアンプ、4chパワーアンプ  
L2 SW、リモートカメラコントローラー  
BDレコーダー
- 小ホール仮設音響電源分電盤  
入力1Φ3W 210V/105V 25KVA  
1吊物バトン [100kg]
- 舞台上手袖コンセント盤  
マイク16chマルチ×1、  
LAN×5、映像×5 (BNC)  
スピーカ×4 (NL4MP)  
インカム1ch×2
- 舞台床マイクコンセント  
マイク×2 (XLR)
- 舞台床スピーカコンセント  
スピーカ×2 (NL4MP)
- 舞台床マイク/スピーカコンセント  
マイク×2 (XLR)、スピーカ×2 (NL4MP)
- 舞台上手袖電源盤  
30A回路×4 (C型)
- 舞台下手袖電源盤  
30A回路×2 (C型)

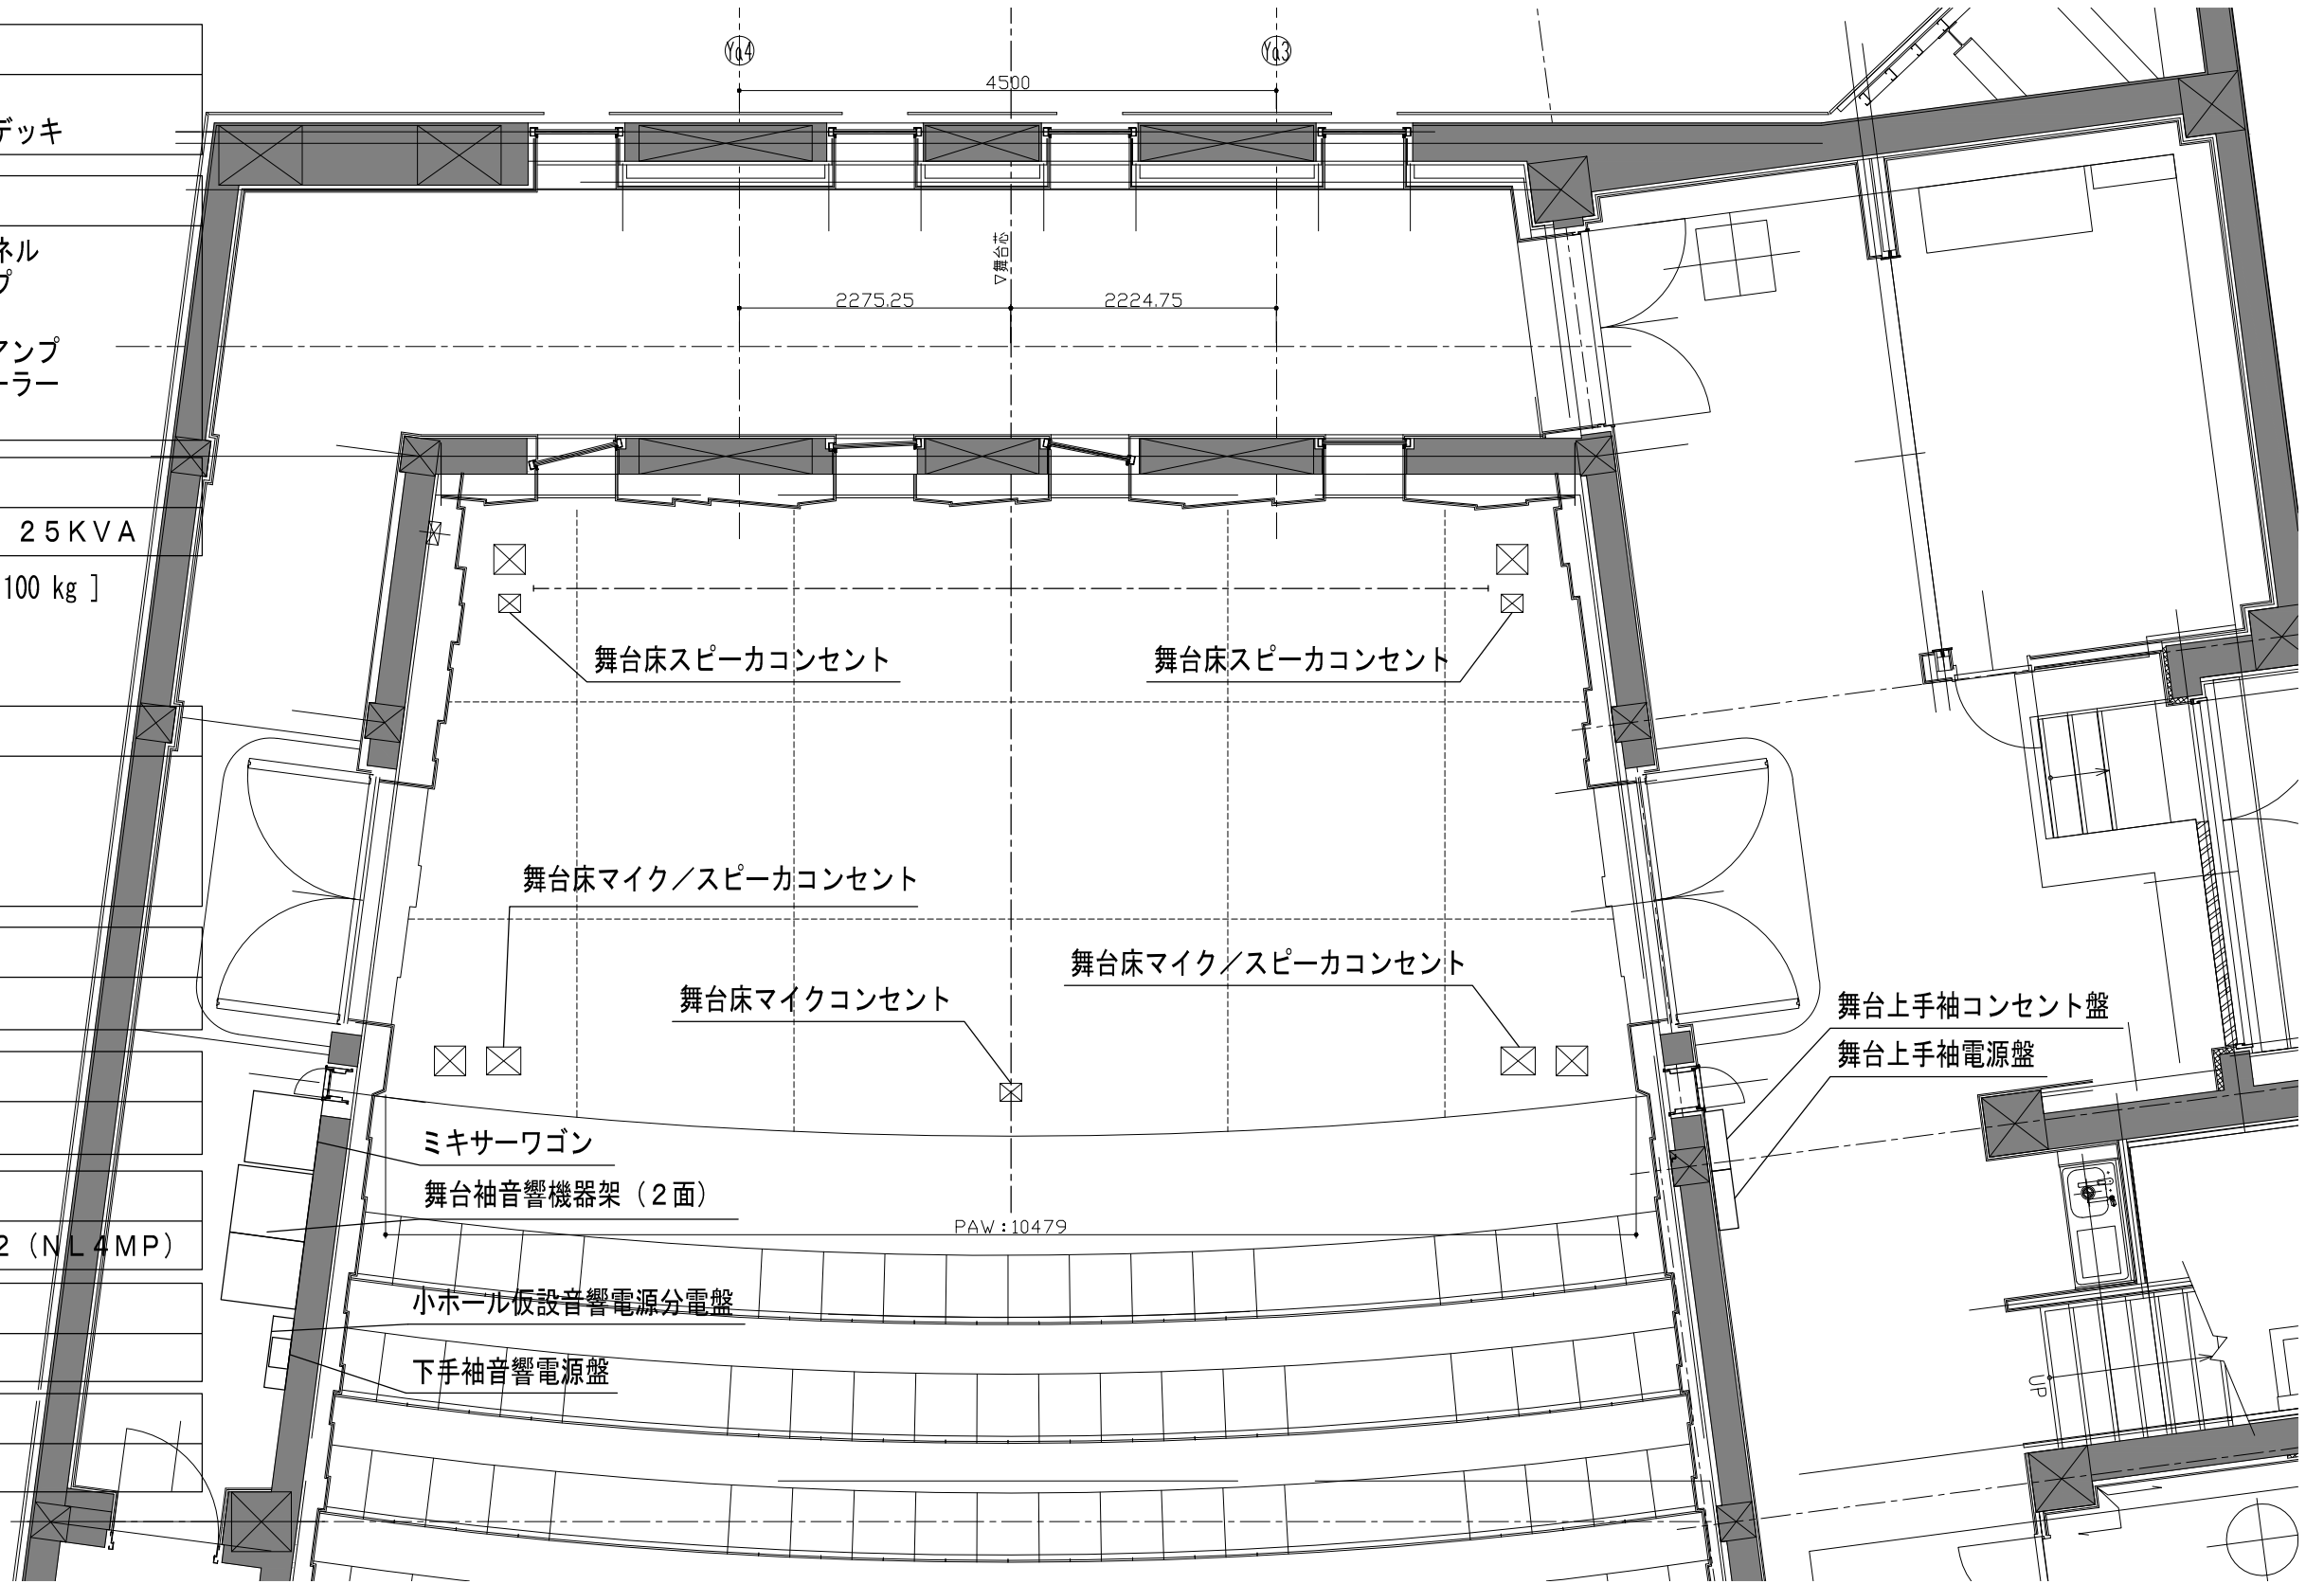

舞台 間口 10m479 (約 5間5尺)  
高さ 5m800 (約 3間1尺)  
(キャットウォーク高さ)  
奥行 5m245 (約 2間5尺)

飯山市文化交流館なちゅら  
小ホール

舞台平面図 (音響) S = 1/60 (A3)

2015年12月現在